

Géoplus - Agence d'Amboise

13, rue du Cardinal Georges d'Amboise
 37400 Amboise
 Tél. : 02 47 57 23 19 – Fax : 02 47 57 53 69
 geoplus-amboise@geoplus.pro

Géomètres Experts DPLG Associés

Benjamin Bocquelet
 Denis Dru
 Gaëlle Jolly
 Eric Lecointre
 Claude Paris

Siège social
Tours

11, rue Edouard Vaillant – BP 61912
 37019 Tours Cedex 1
 Tél. : 02 47 05 46 74 – Fax : 02 47 05 50 10
 geoplus@geoplus.pro

Agences
Château-Renault

Tél. : 02 47 56 83 20
 geoplus-chateaurenault@geoplus.pro

Montrichard Val de Cher

Tél. : 02 54 32 14 37
 geoplus-montrichard@geoplus.pro

Romorantin-Lanthenay

Tél. : 02 54 76 01 39
 geoplus-romorantin@geoplus.pro

Saint-Aignan

Tél. : 02 54 75 04 75
 geoplus-saintaignan@geoplus.pro

Permanences
Contres

Tél : 02 54 76 01 39
 geoplus-contres@geoplus.pro

Le Mans

Tél : 02 43 52 96 65
 geoplus-lemans@geoplus.pro

Montoire sur le loir

Tél : 02 54 82 23 89
 geoplus-montoire@geoplus.pro

Salbris

Tél : 02 54 76 01 39
 geoplus-salbris@geoplus.pro

Activités

Bornage / Expertise Foncière
 Copropriété / Lotissement
 Topographie / Levé d'Architecture
 Cartographie Numérique
 Scannérisation Grand Format
 Bureau d'Études VRD
 Maîtrise d'œuvre Infrastructure
 Etude paysagère
 Topométrie Industrielle et Nucléaire
 Urbanisme opérationnel
 Aménagement rural et urbain

Commune de LUZILLÉ
Déplacement du Chemin Rural n° 123

NOTE EXPLICATIVE

Au lieu-dit « La Roche », Monsieur Mickaël BILLAULT et Madame Estelle HENON sont propriétaires des parcelles cadastrées section K n°749, 750, 752 et 754

Le chemin rural n°123 est situé entre les parcelles bâties Section F n°750, 752 et la parcelle non bâtie Section F n°754.


Afin d'optimiser la partie bâtie et de simplifier la circulation, il est proposé le déplacement d'une partie du chemin rural n°123.

Fait à AMBOISE, le 9 juin 2020
 Pour servir et valoir ce que de droit
Le Géomètre-Expert



Dossier n° A2019-032

PLAN DE SITUATION

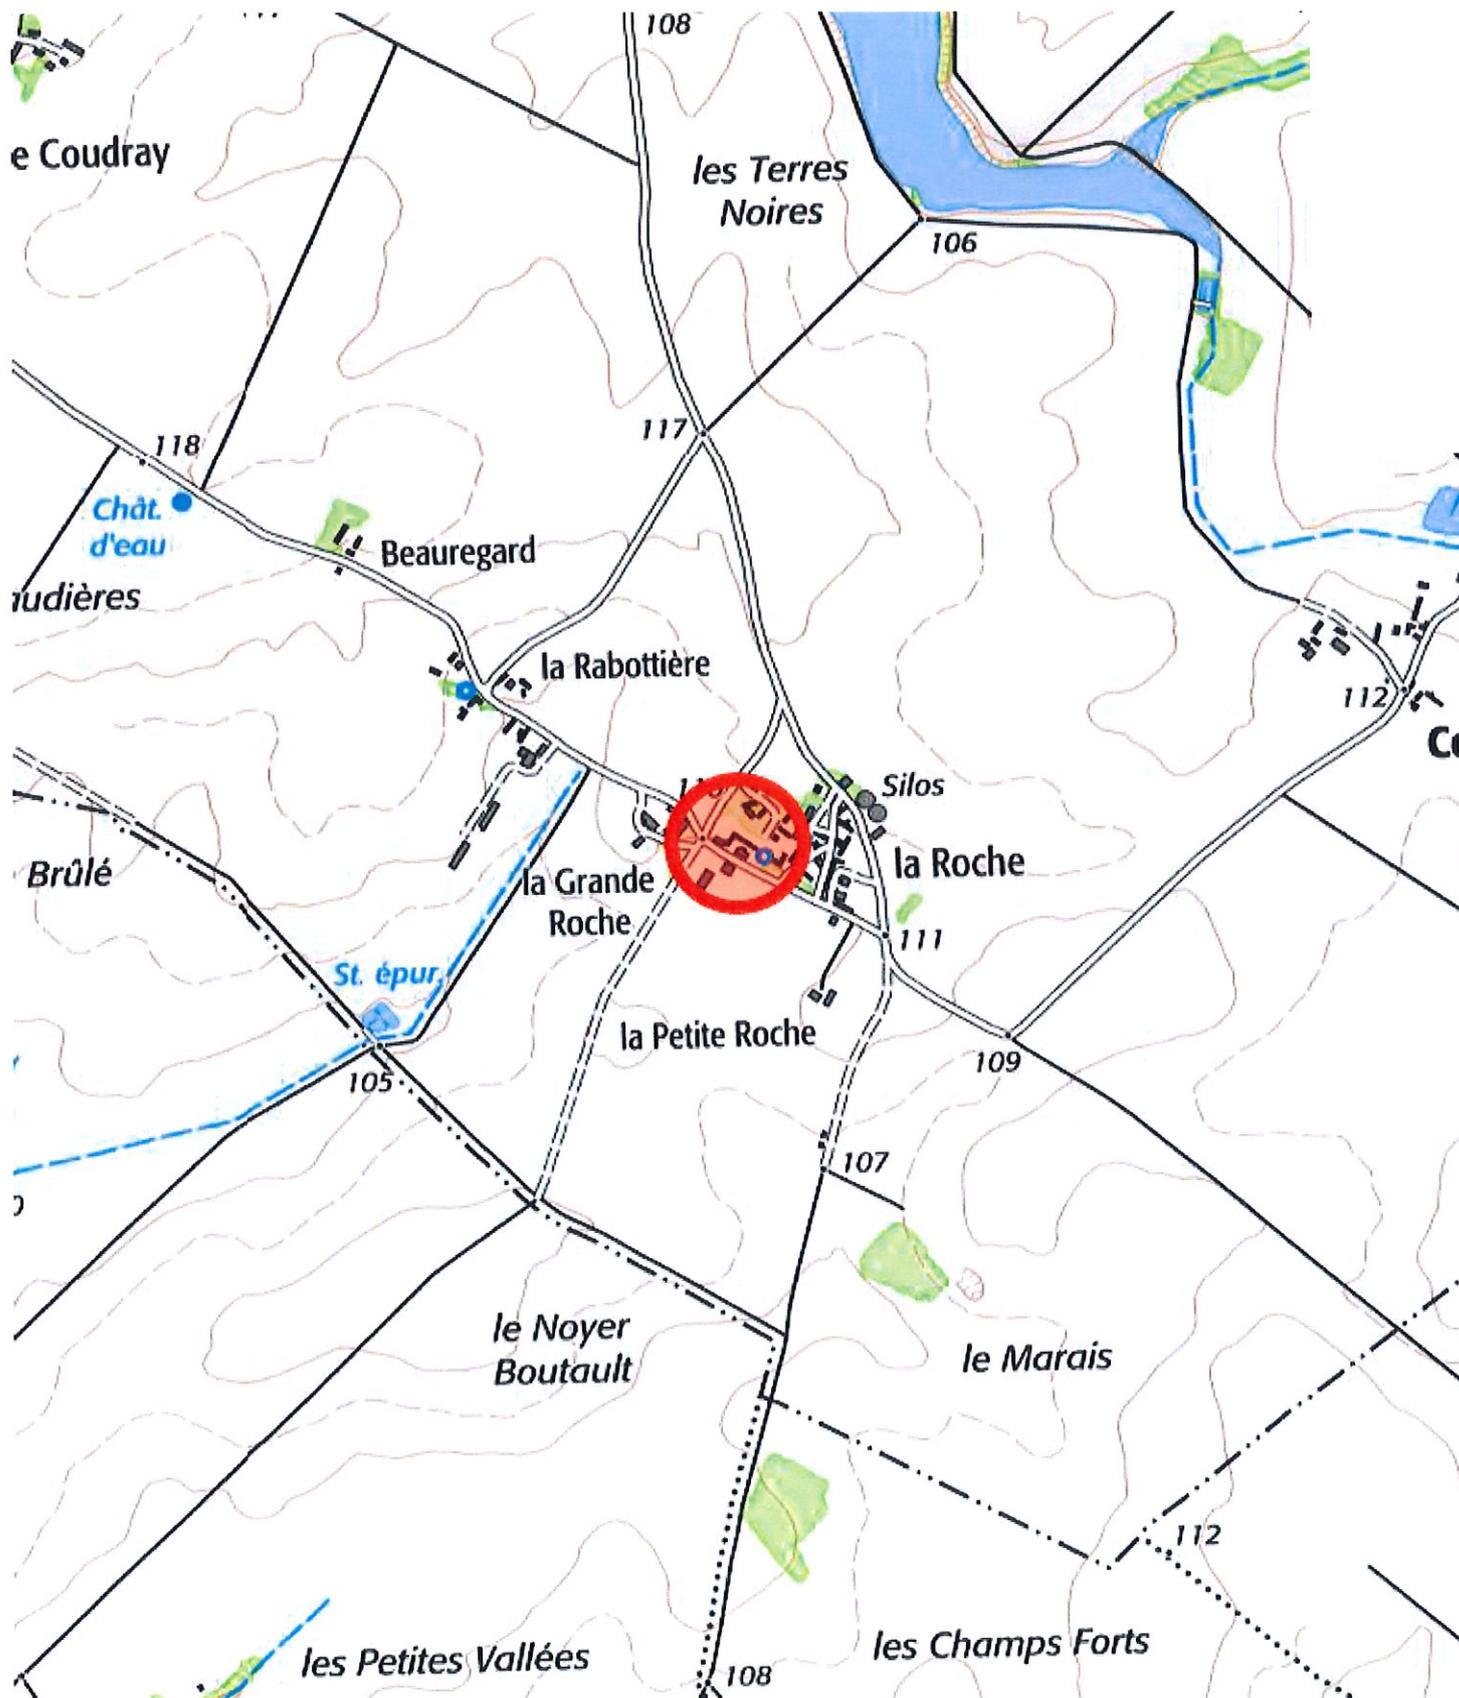


Commune de LUZILLÉ
Déplacement du Chemin rural n° 123

SITUATION ACTUELLE

Section K
Lieudit : La Roche

Echelle : 1 / 500
Dossier n° A2019-032

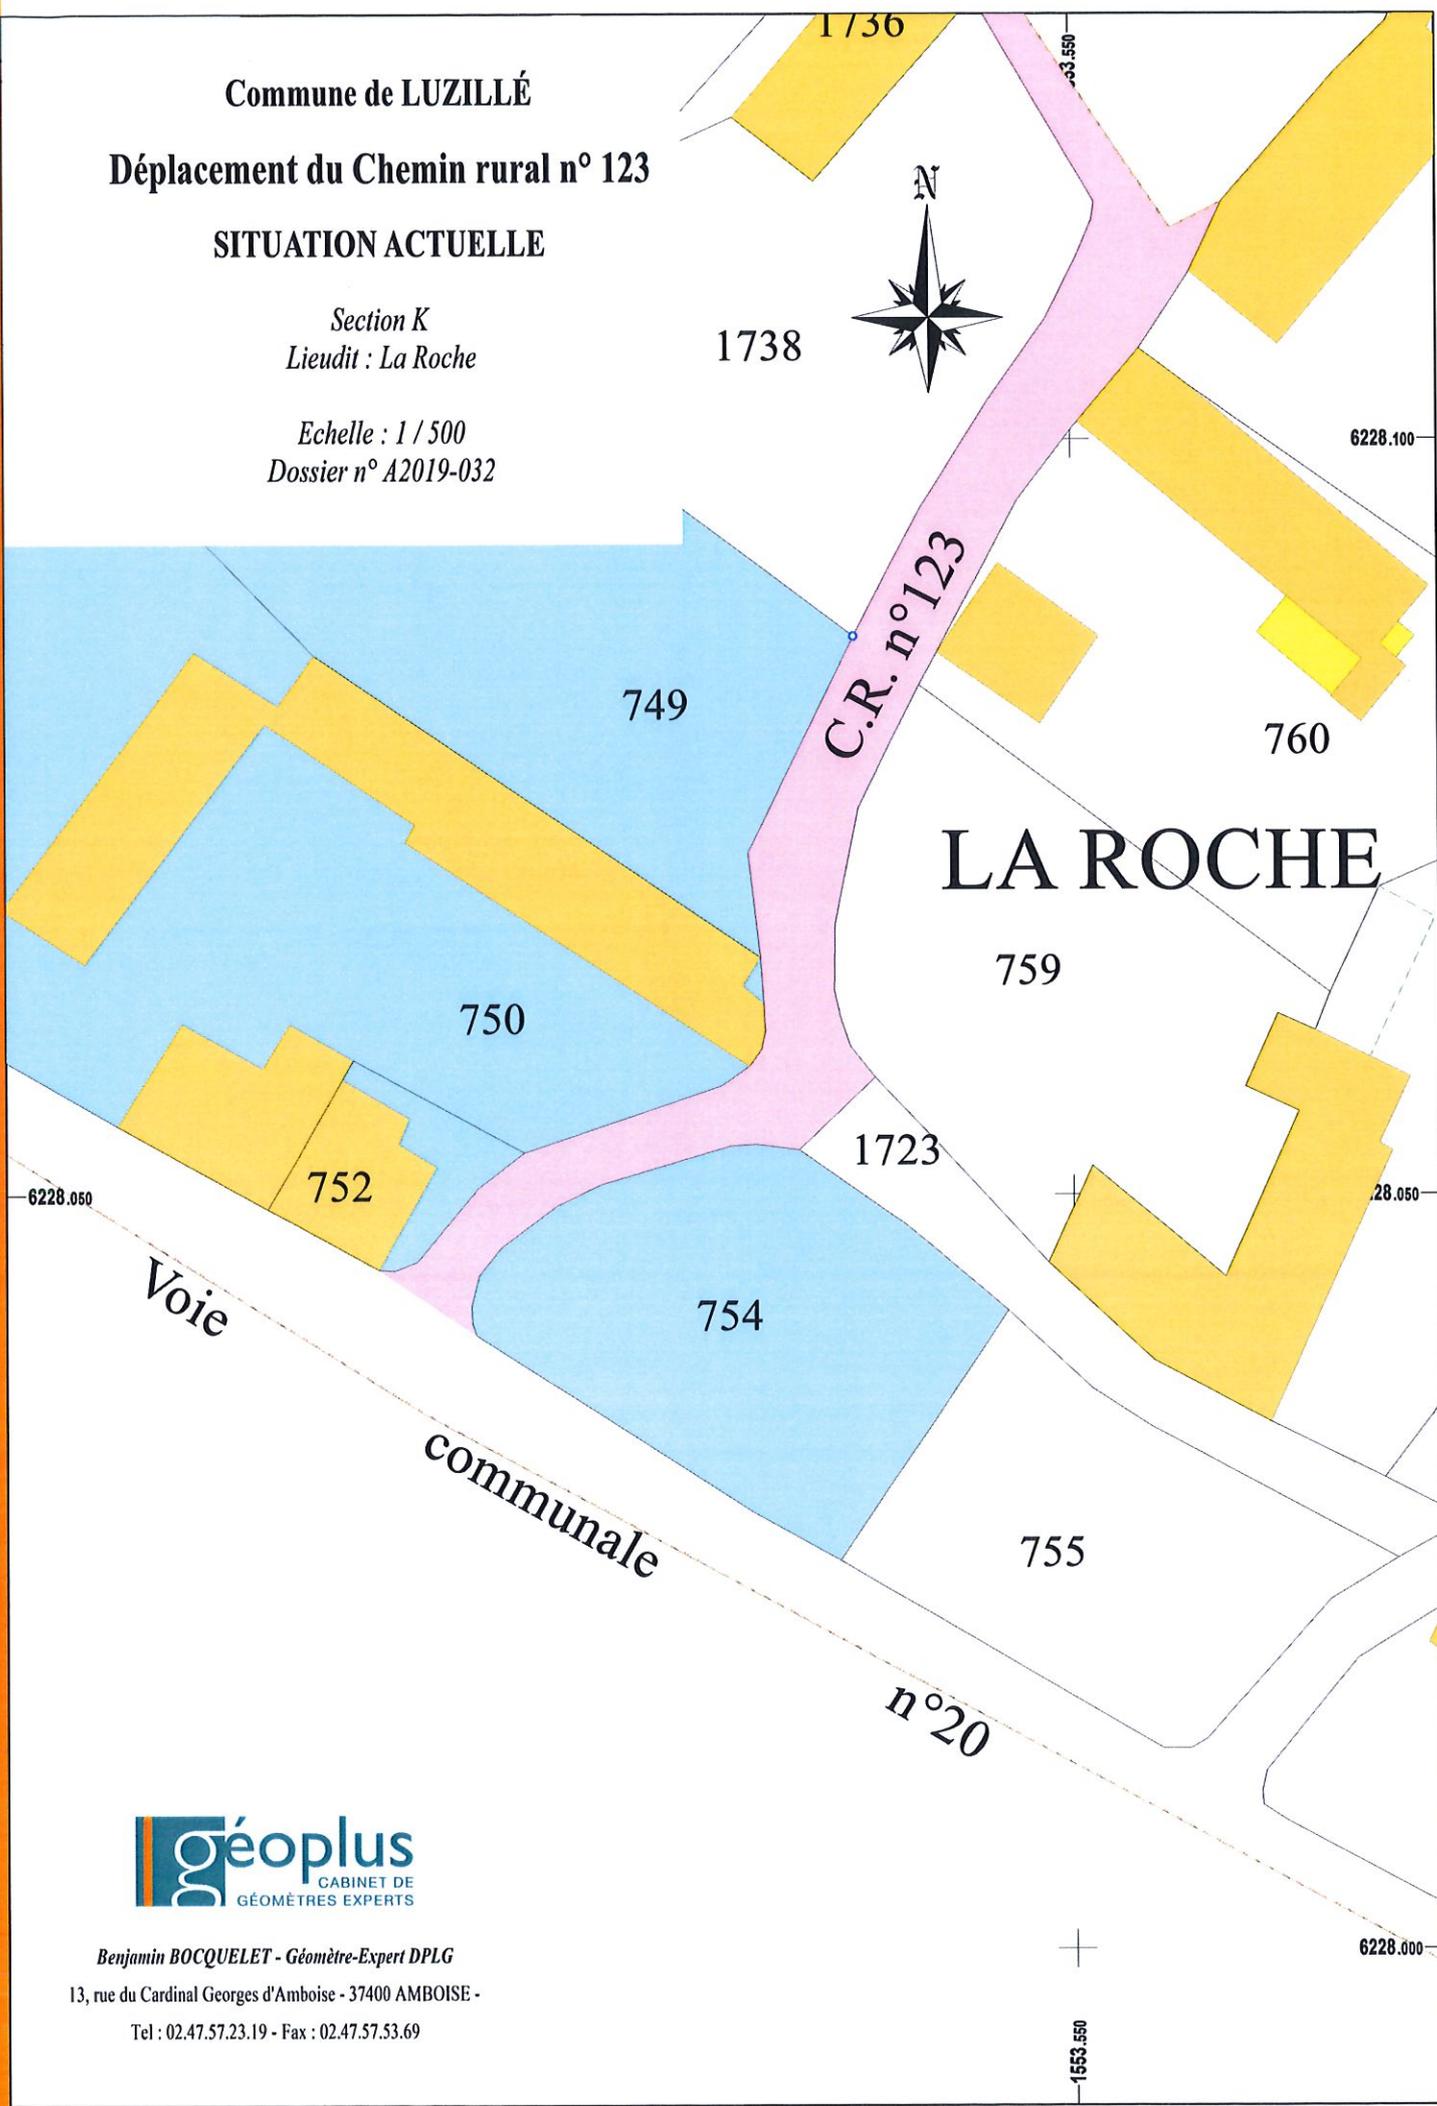

LA ROCHE




Benjamin BOCQUELET - Géomètre-Expert DPLG
13, rue du Cardinal Georges d'Amboise - 37400 AMBOISE -
Tel : 02.47.57.23.19 - Fax : 02.47.57.53.69

Commune de LUZILLÉ
Déplacement du Chemin rural n° 123
SITUATION PROJÉTÉE

Section K
Lieu-dit : La Roche

Echelle : 1 / 500
Dossier n° A2019-032

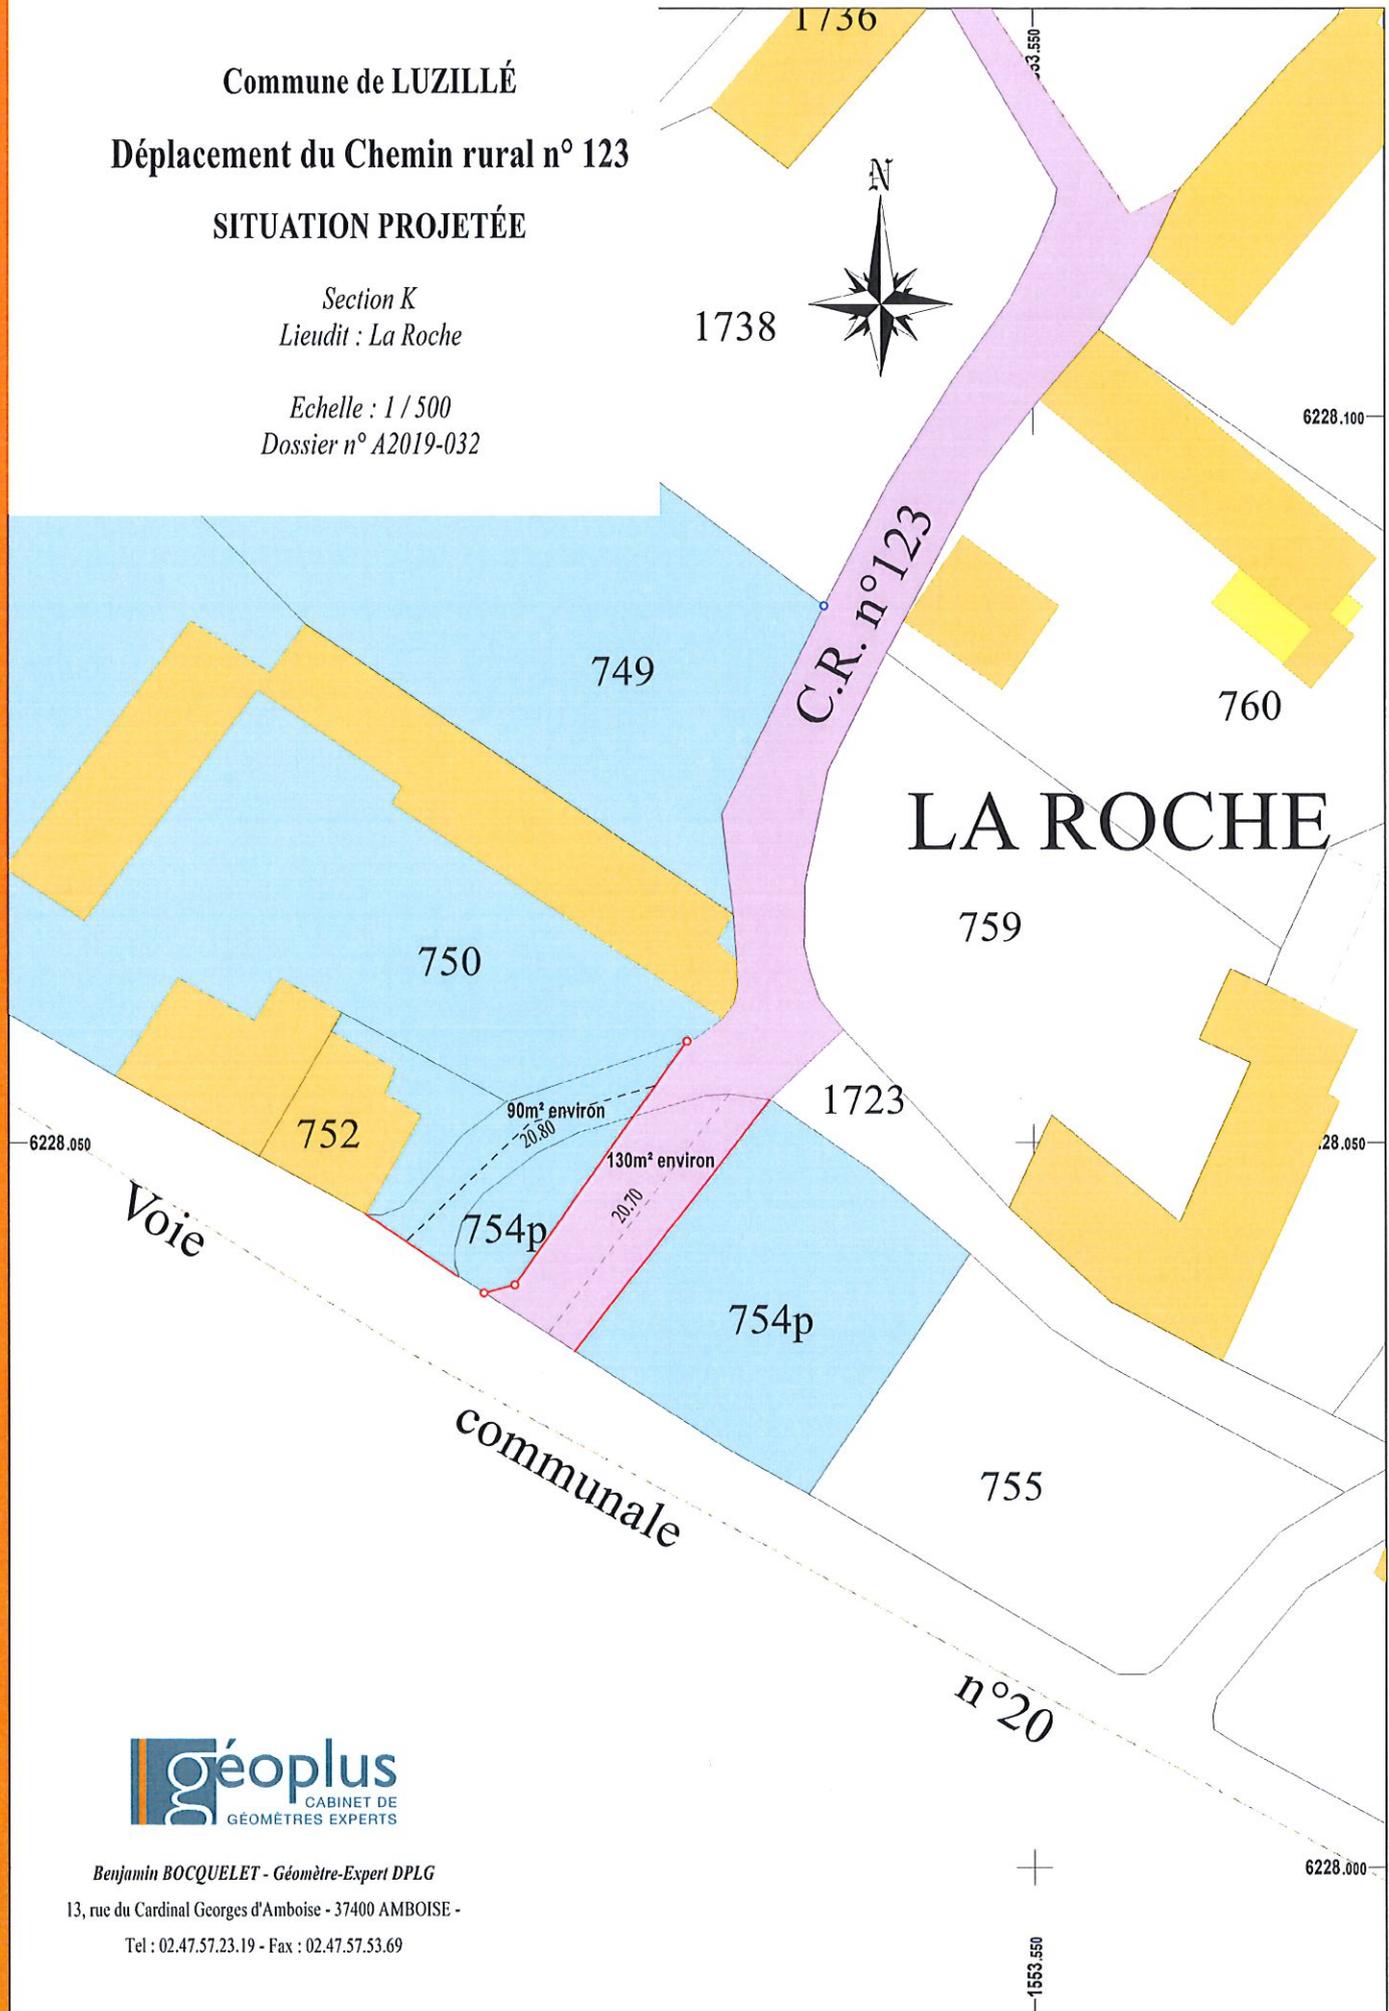

Benjamin BOCQUELET - Géomètre-Expert DPLG
13, rue du Cardinal Georges d'Amboise - 37400 AMBOISE -
Tel : 02.47.57.23.19 - Fax : 02.47.57.53.69