


Commune de LUZILLÉ
PLAN DE BORNAGE

Propriété de M. Mickaël BILLAULT et Mme Estelle HENON


Section K, No(s) 749, 750 et 752
 Lieu-dit : La Roche

Echelle : 1 / 500
 Dossier n° A2019-032

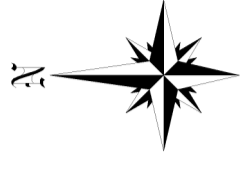

K n° 747, 1737 et 1738
 M. Pierre PROT et Mme Anne GUINGNIER

K n° 749, 750 et 752
 M. Mickaël BILLAULT et Mme Estelle HENON

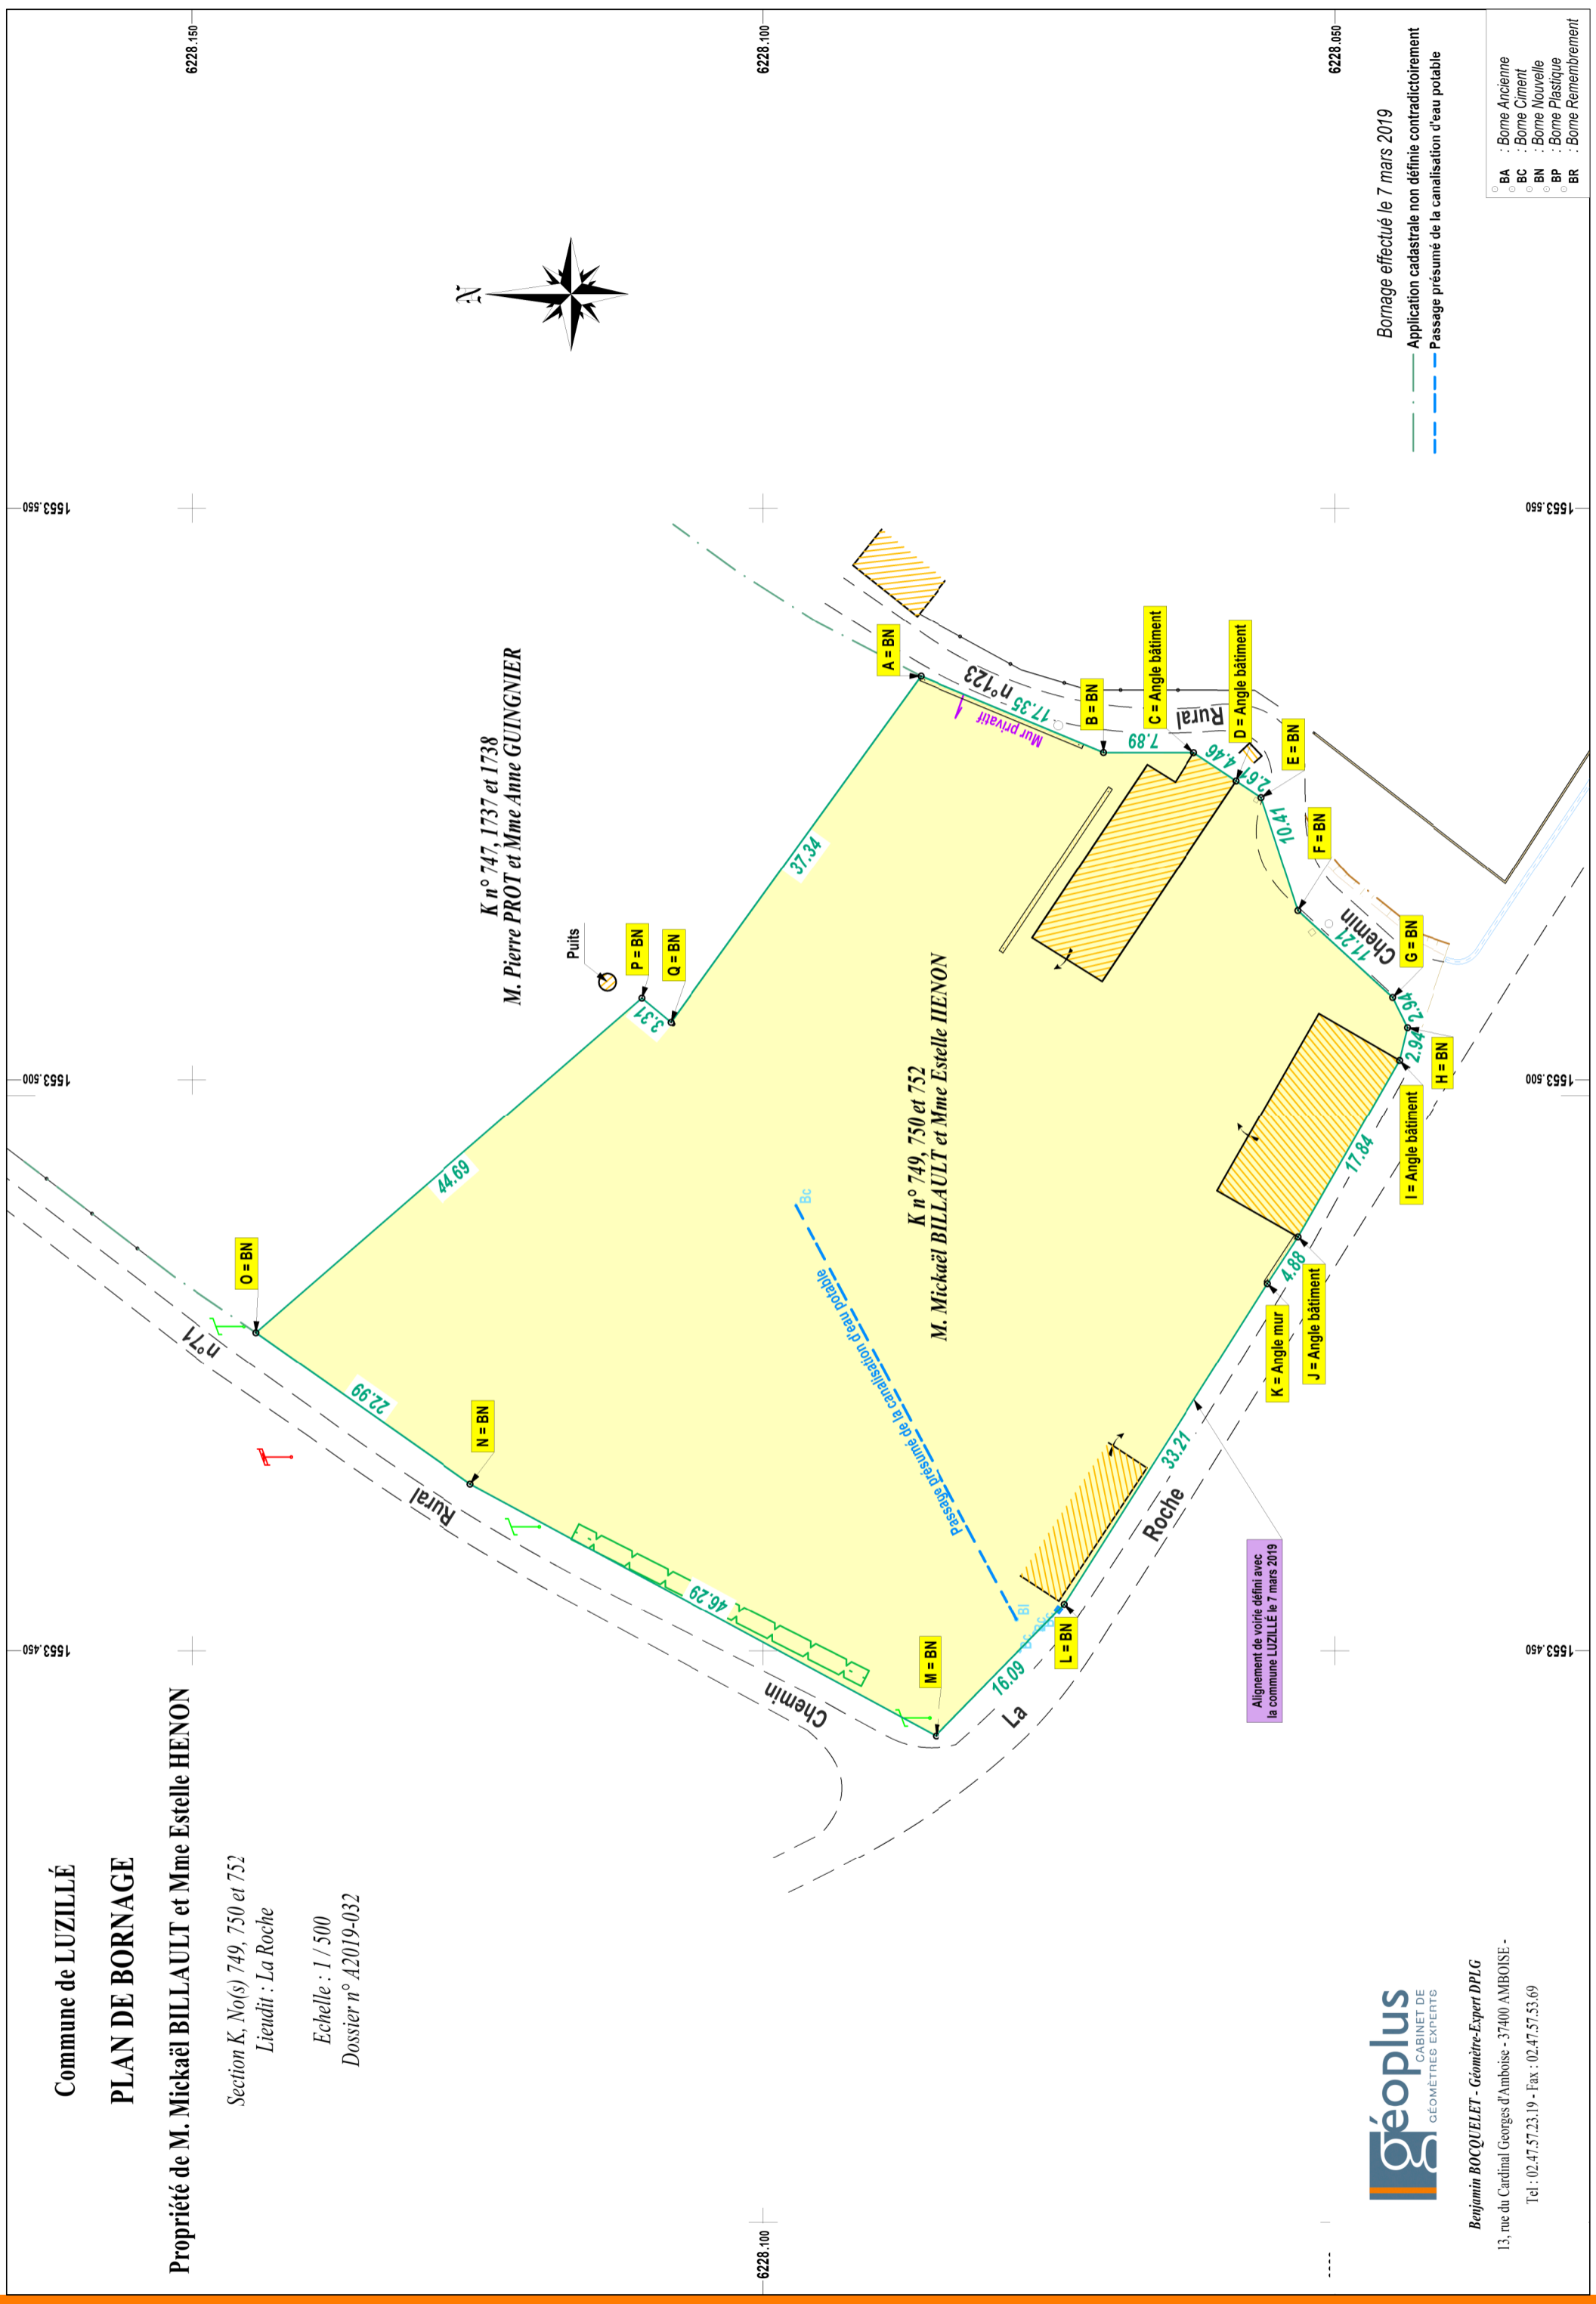

Benjamin BOCQUELET - Géomètre-Expert DPLG

13, rue du Cardinal Georges d'Amboise - 37400 AMBOISE -
 Tel : 02.47.57.23.19 - Fax : 02.47.57.53.69

Bornage effectué le 7 mars 2019
 Application cadastrale non définie contradictoirement
 Passage présumé de la canalisation d'eau potable

- BA : Borne Ancienne
- BC : Borne Ciment
- BN : Borne Nouvelle
- BP : Borne Plastique
- BR : Borne Remembrement